


FUTURE POTENTIAL DRIVEWAY CONNECTION DETAIL (N.T.S.)

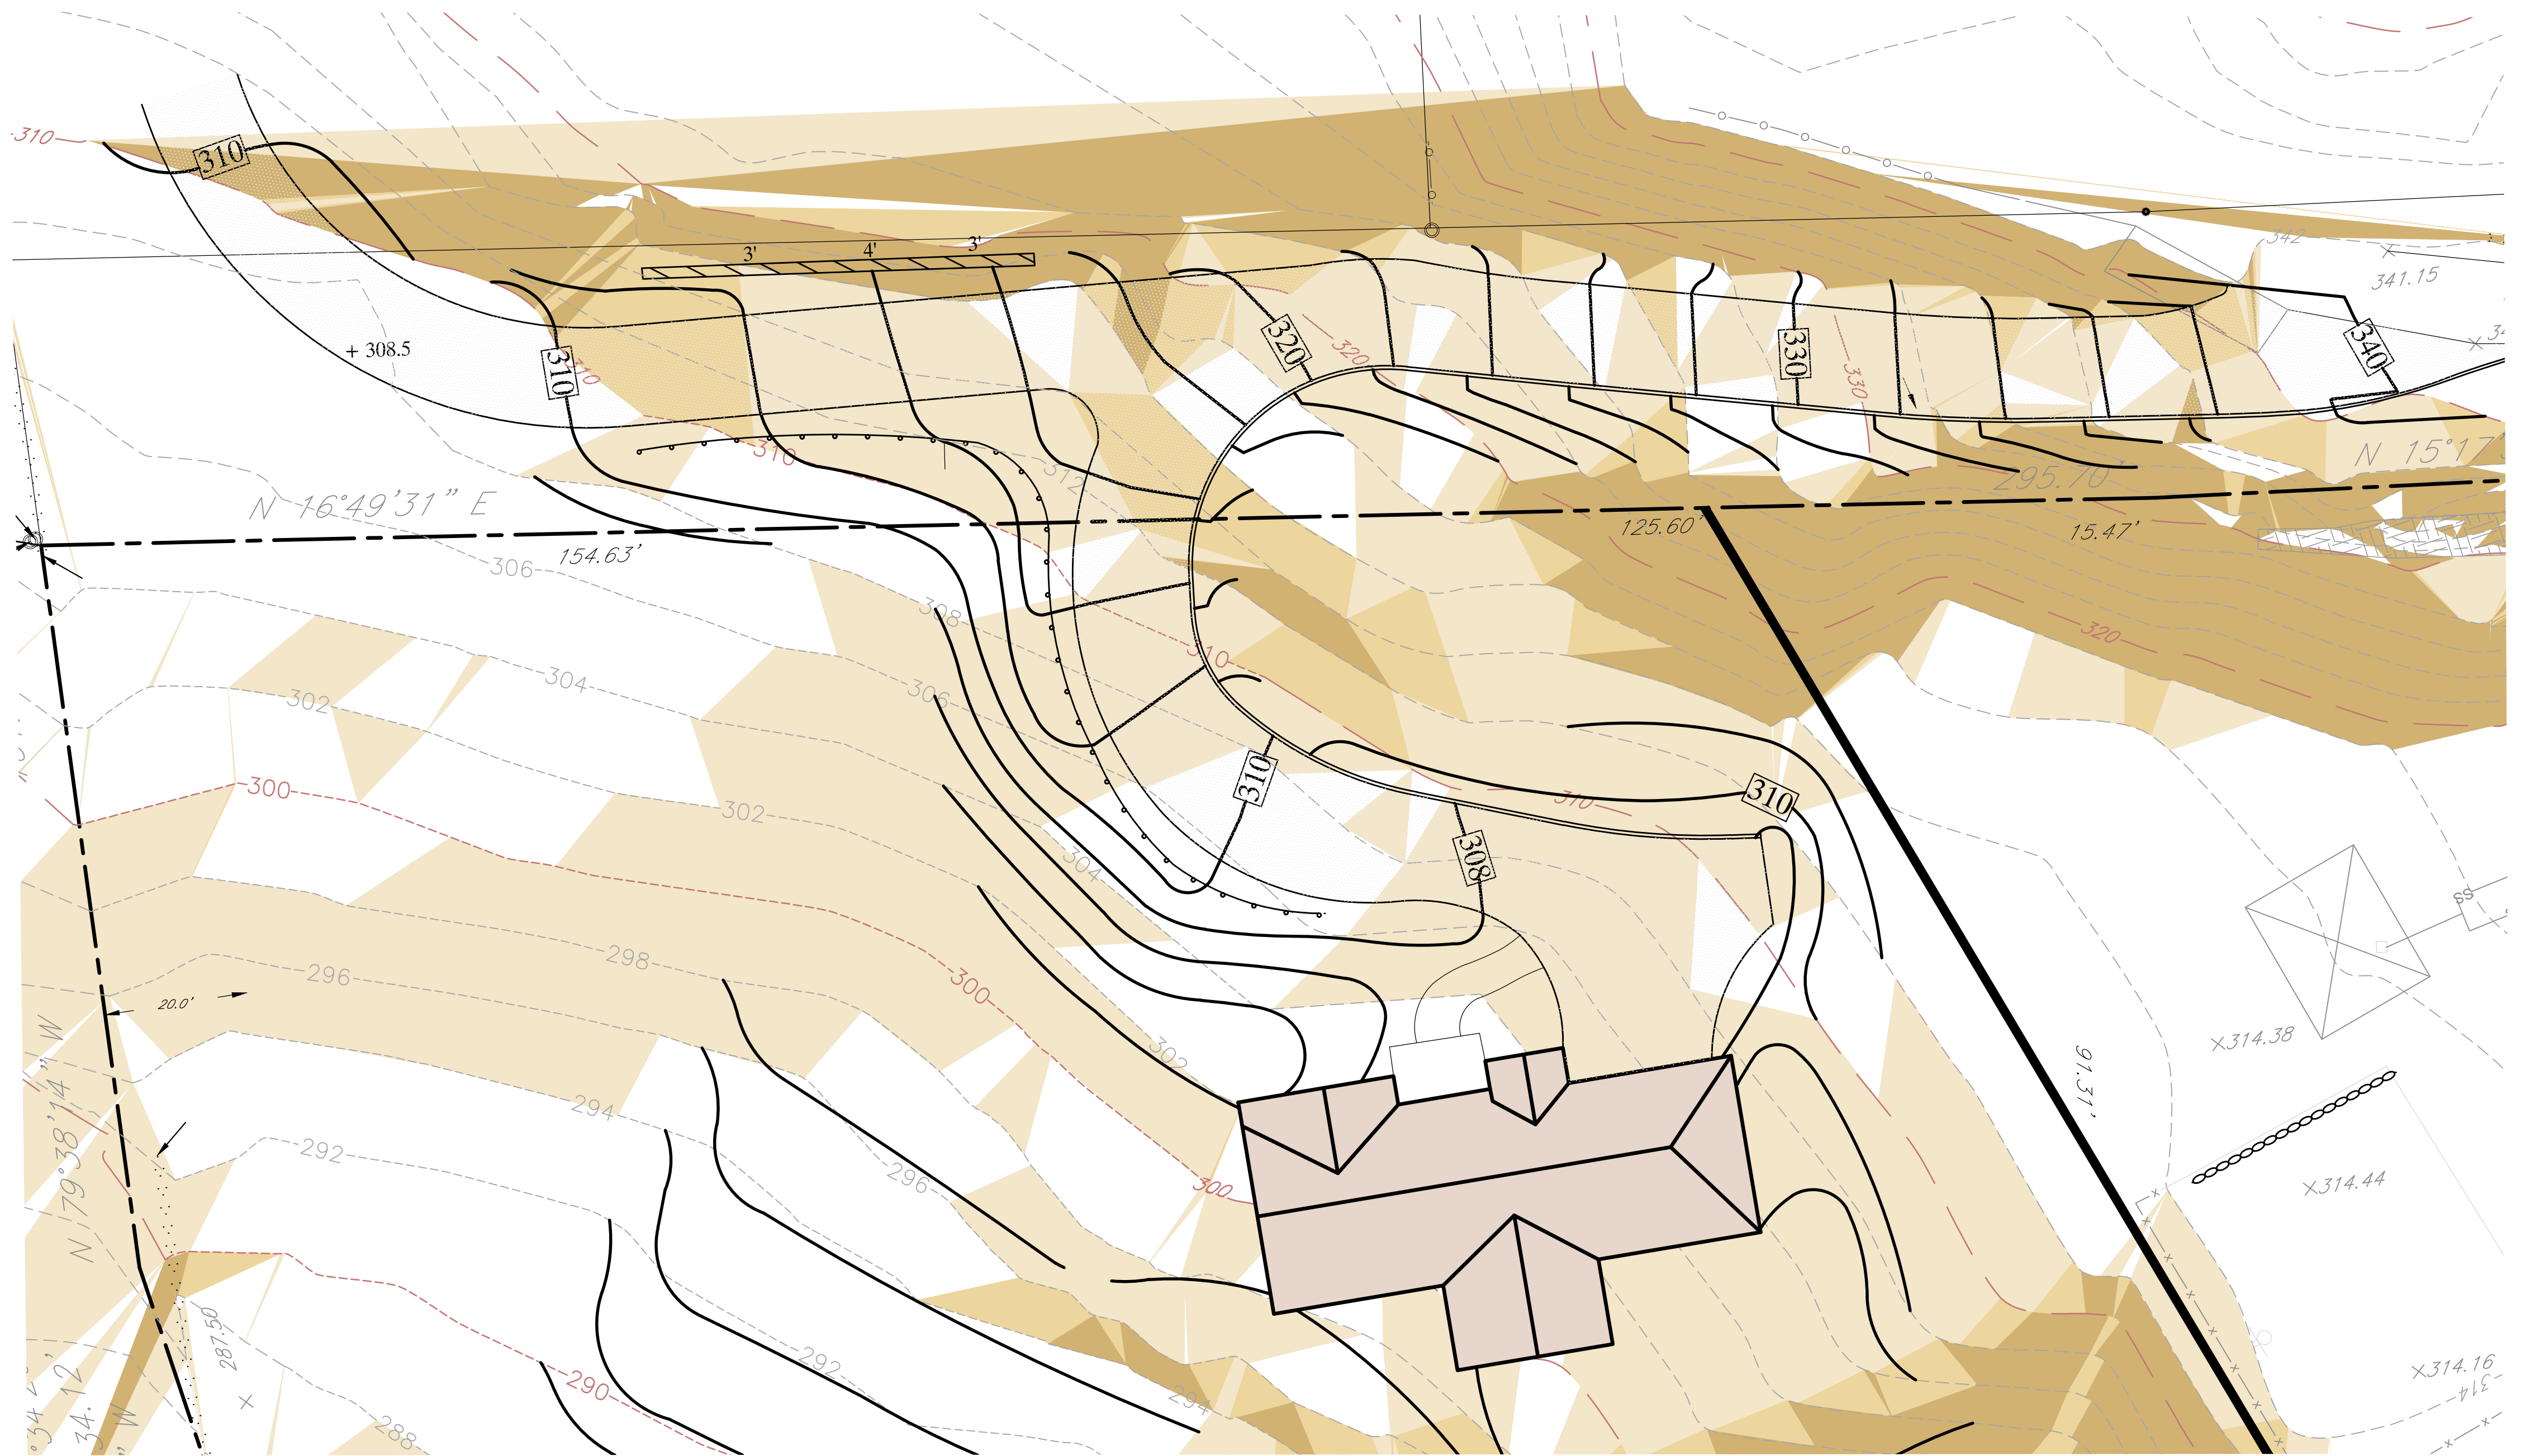

SCALE: 1" = 15'